




Aktiv zon
20 Skrivbord
2 Projektbord

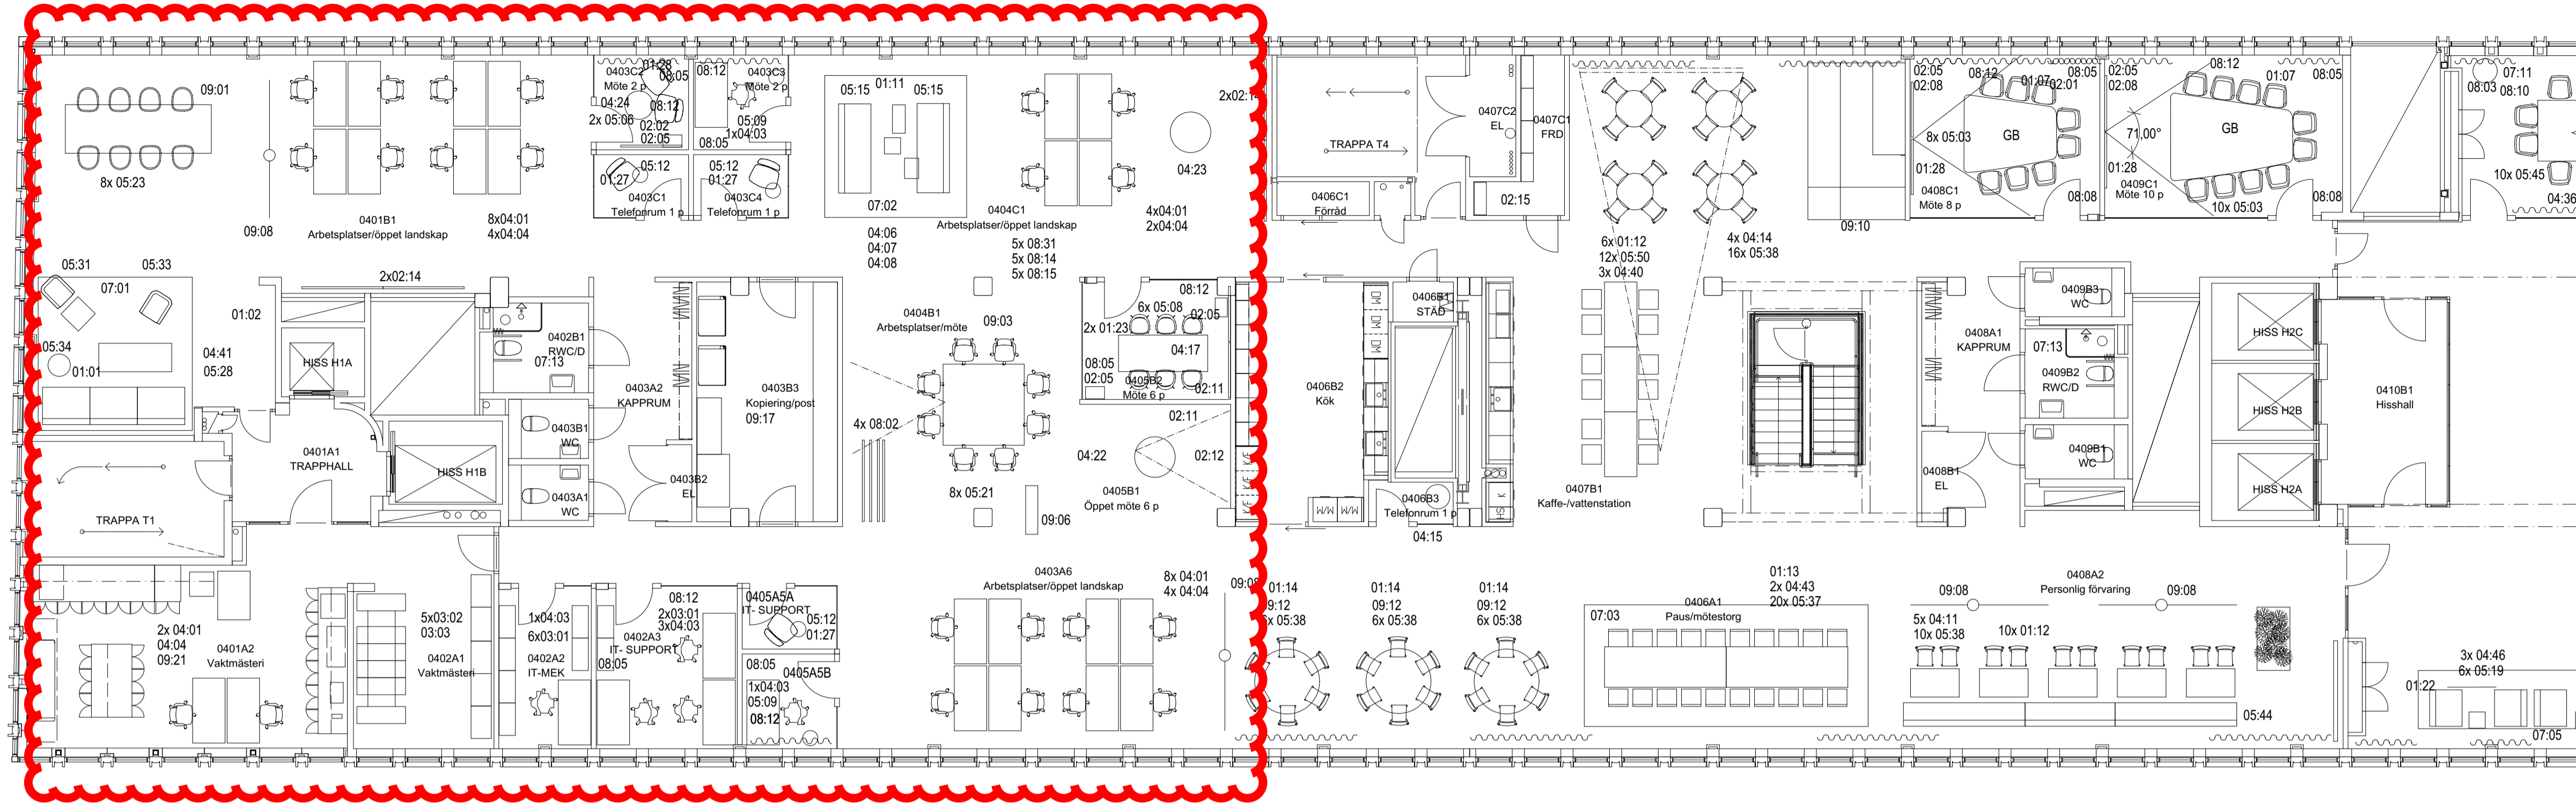

Lugn zon
24 Skrivbord
1 Projektbord

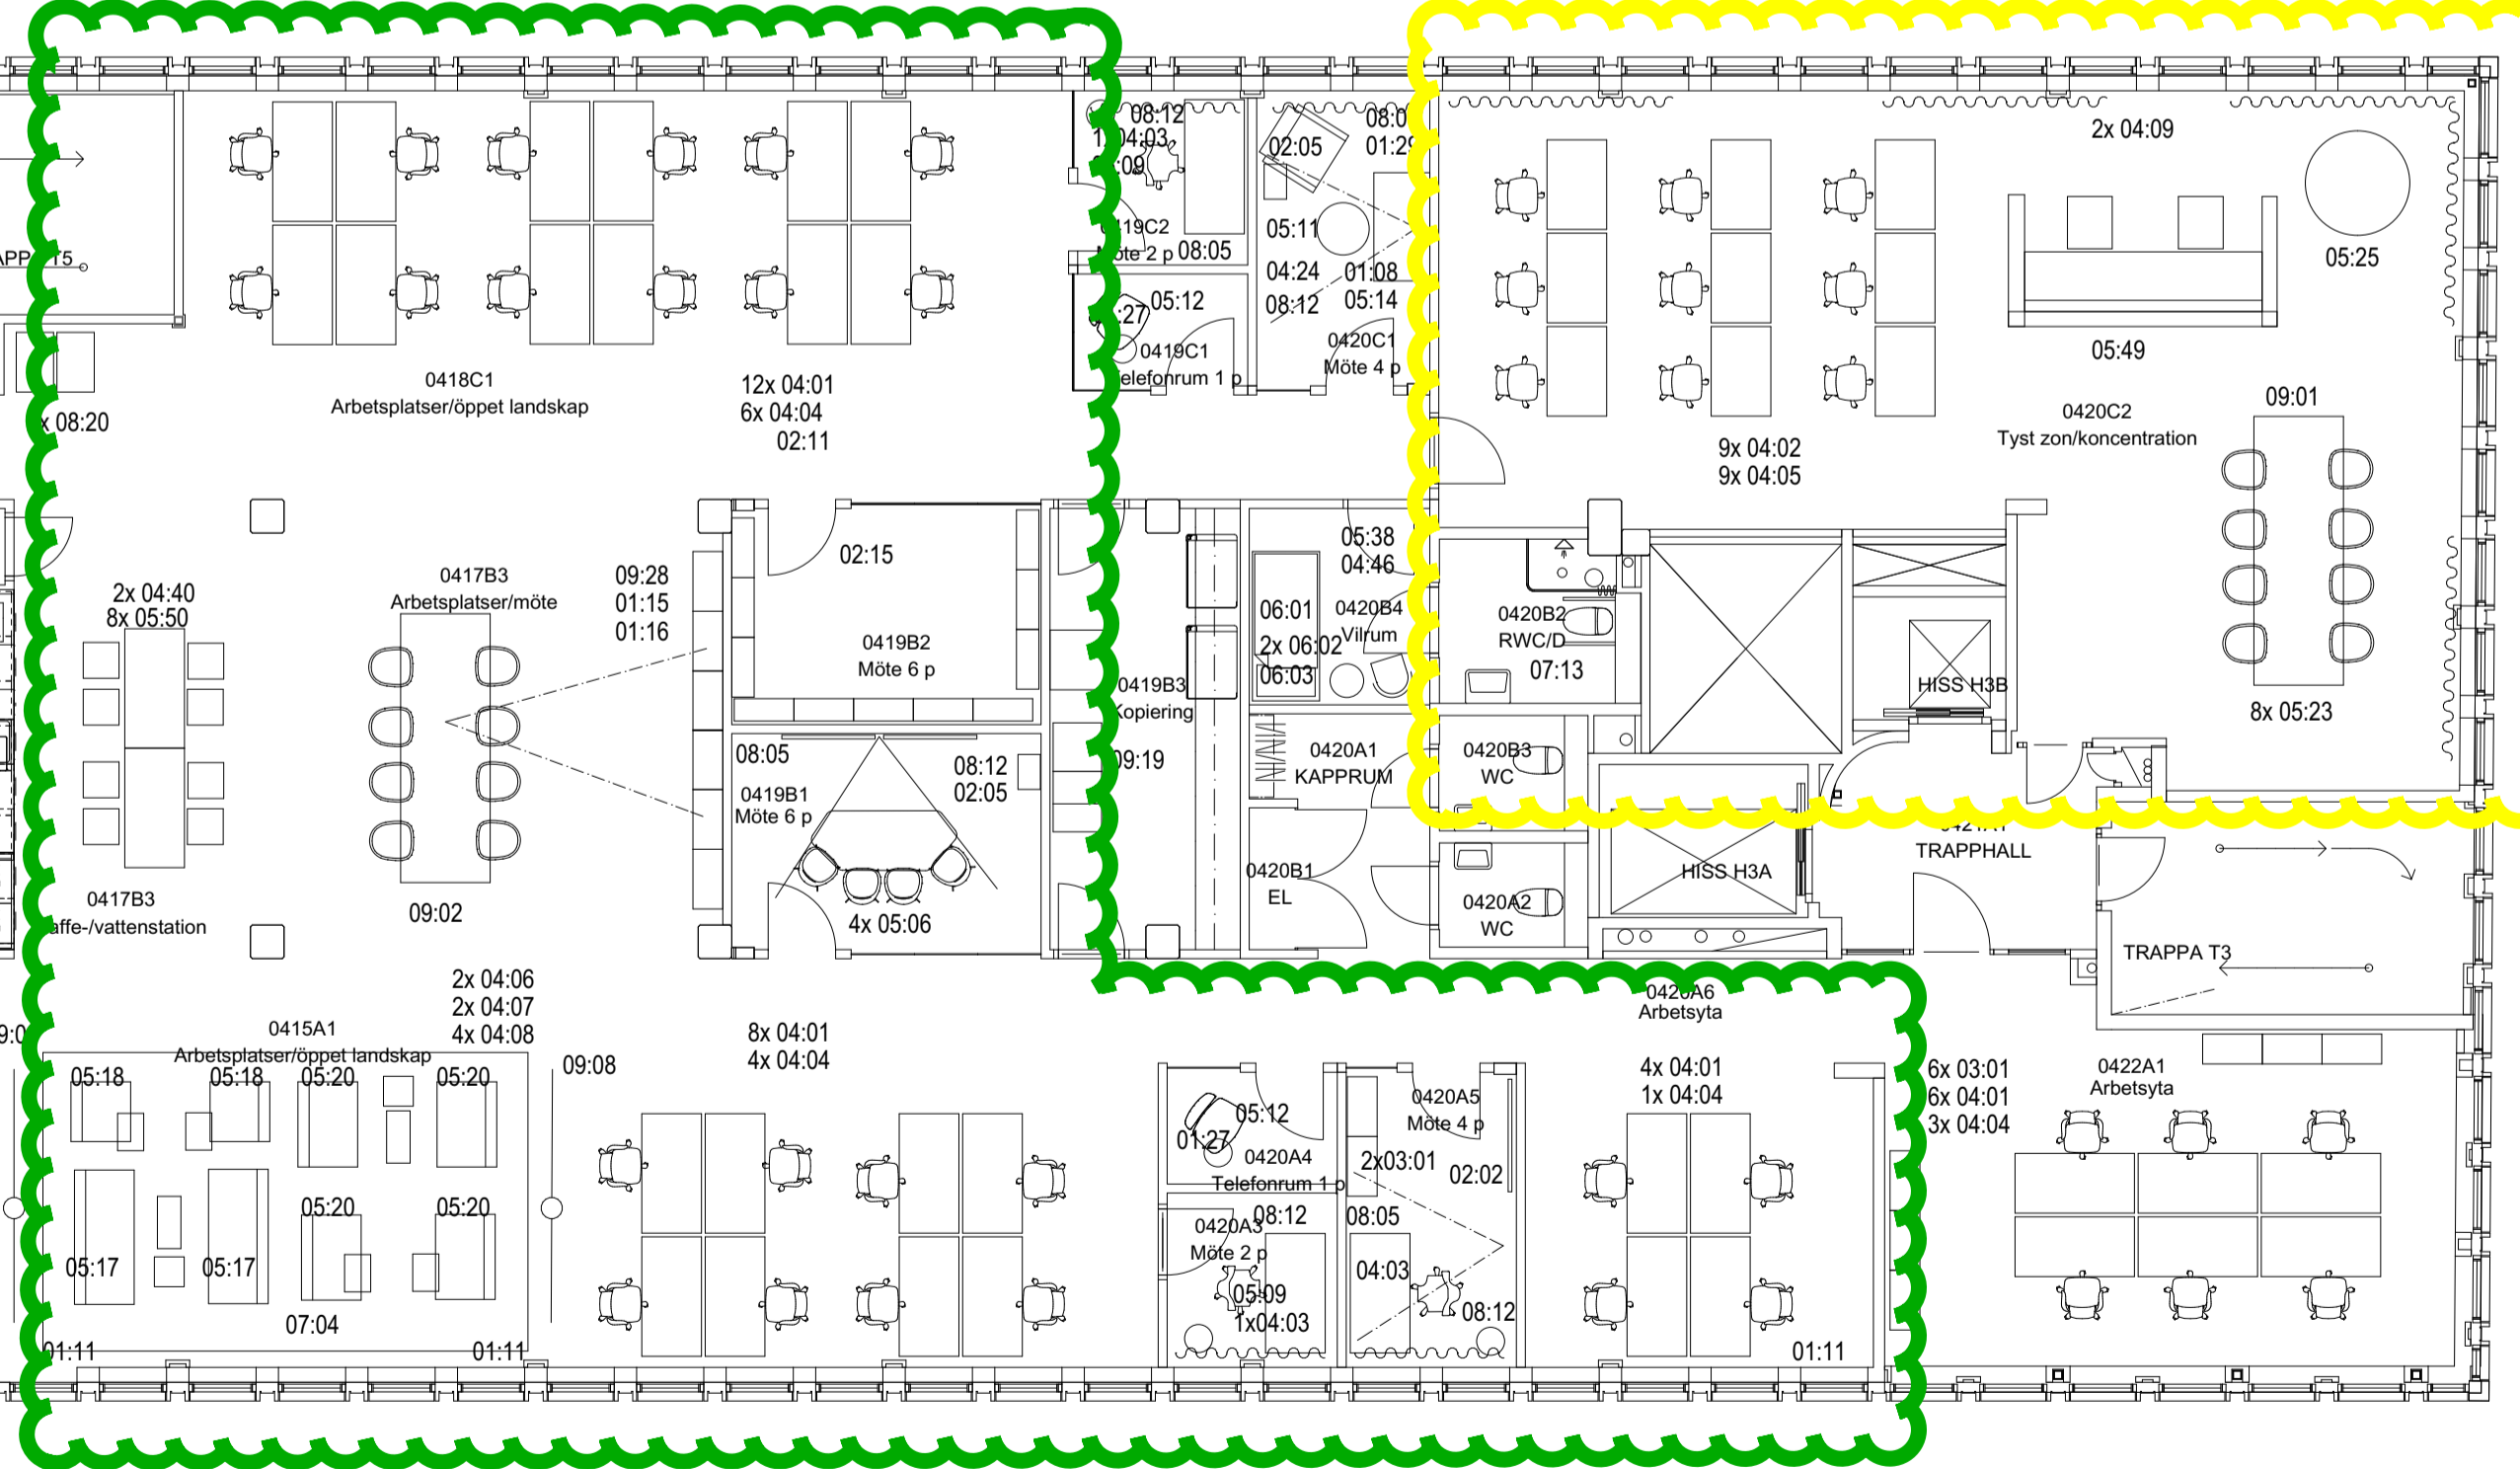

Tyst zon
9 Skrivbord
1 Projektbord

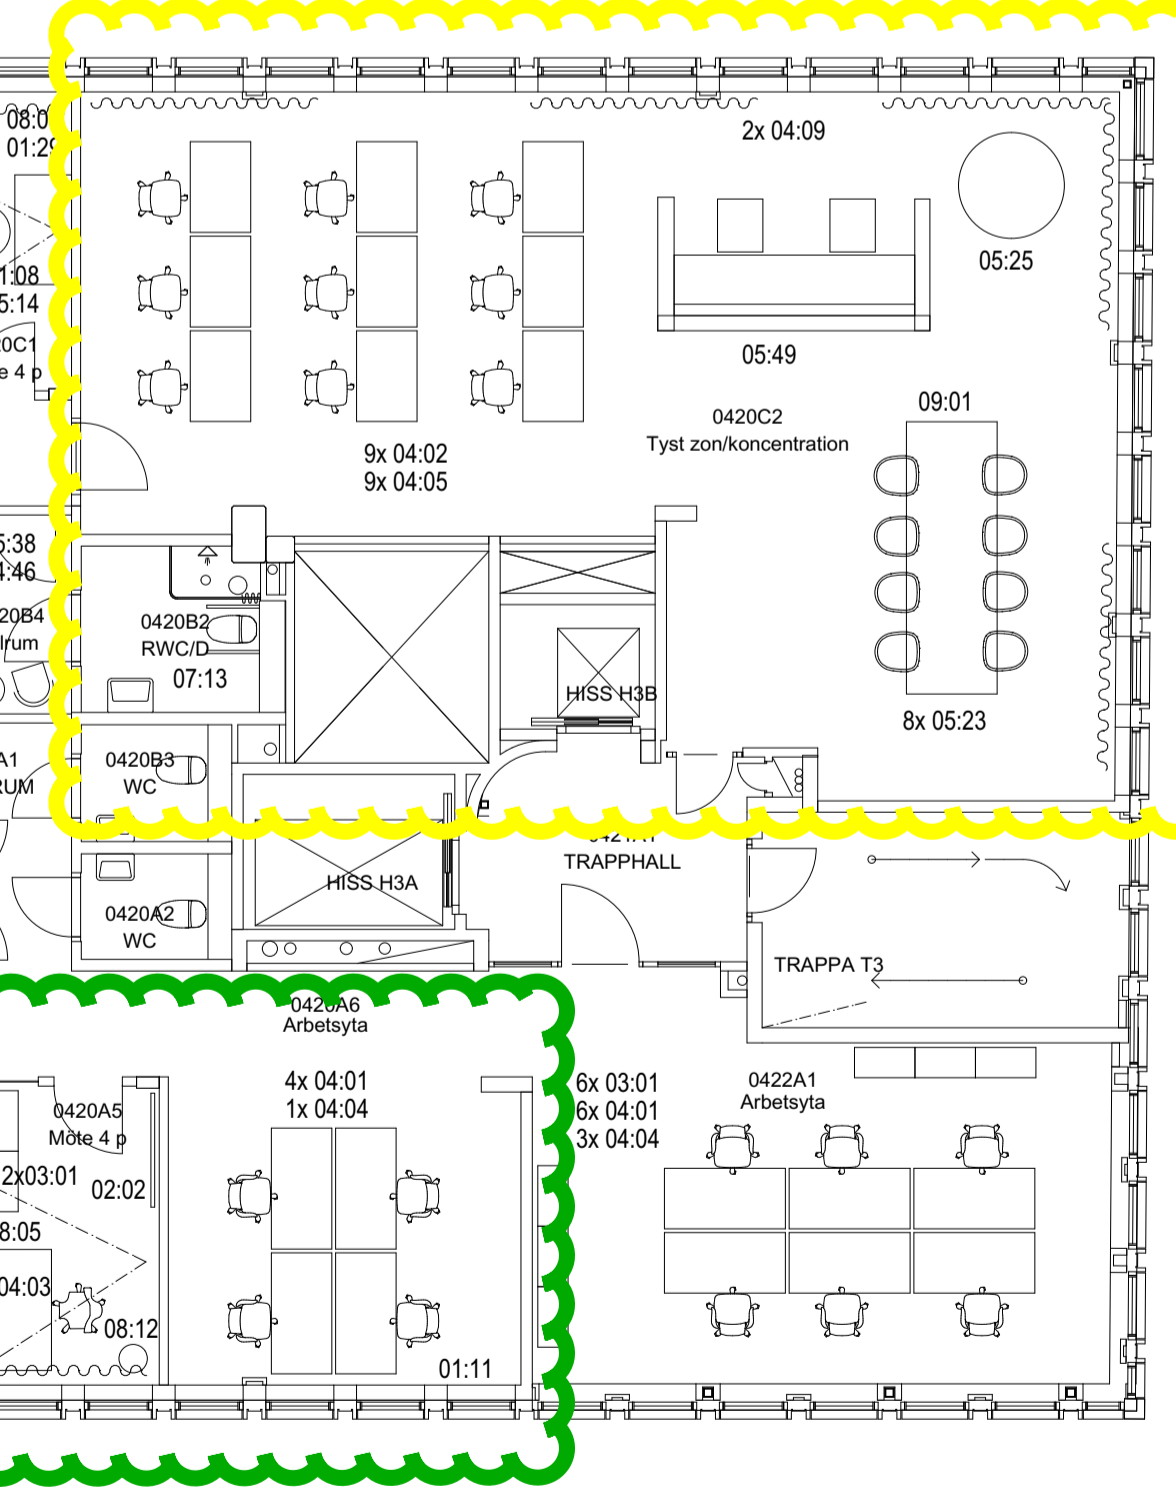


HÄNVISNINGAR
MÄNGDFÖRTECKNING UPPRÄTTAD AV MER
2015-06-12, REV A 2016-03-17

KONNEKTIONSLINJE

KONNEKTIONSLINJE

KONNEKTIONSLINJE

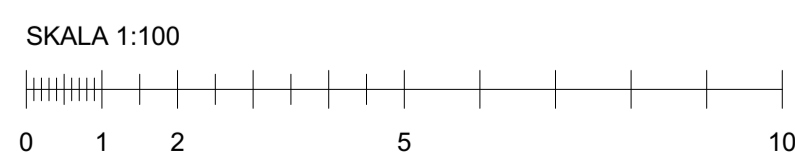

A	ÄNDRAD MÖBLERING	2016-03-17	AGH
BET	ANT	ÄNDRING AVSER	DATUM Sign

FÖRFRÅGNINGSUNDERLAG

TILLVÄXTVERKET



UPPRORIG NR	01	MER SOLUTION AB 08 658 79 00
TILL 0002	RITAD AV	HANDLAGGARE
DATUM	2015-06-12	ANSVARIG
		ANNA GRAAH-HAGELBÄCK

MÖBLERING LITTRERAD
PLAN 04

SKALA A1	NUMMER	BET
1:100/1:200	A-46.1-005	A