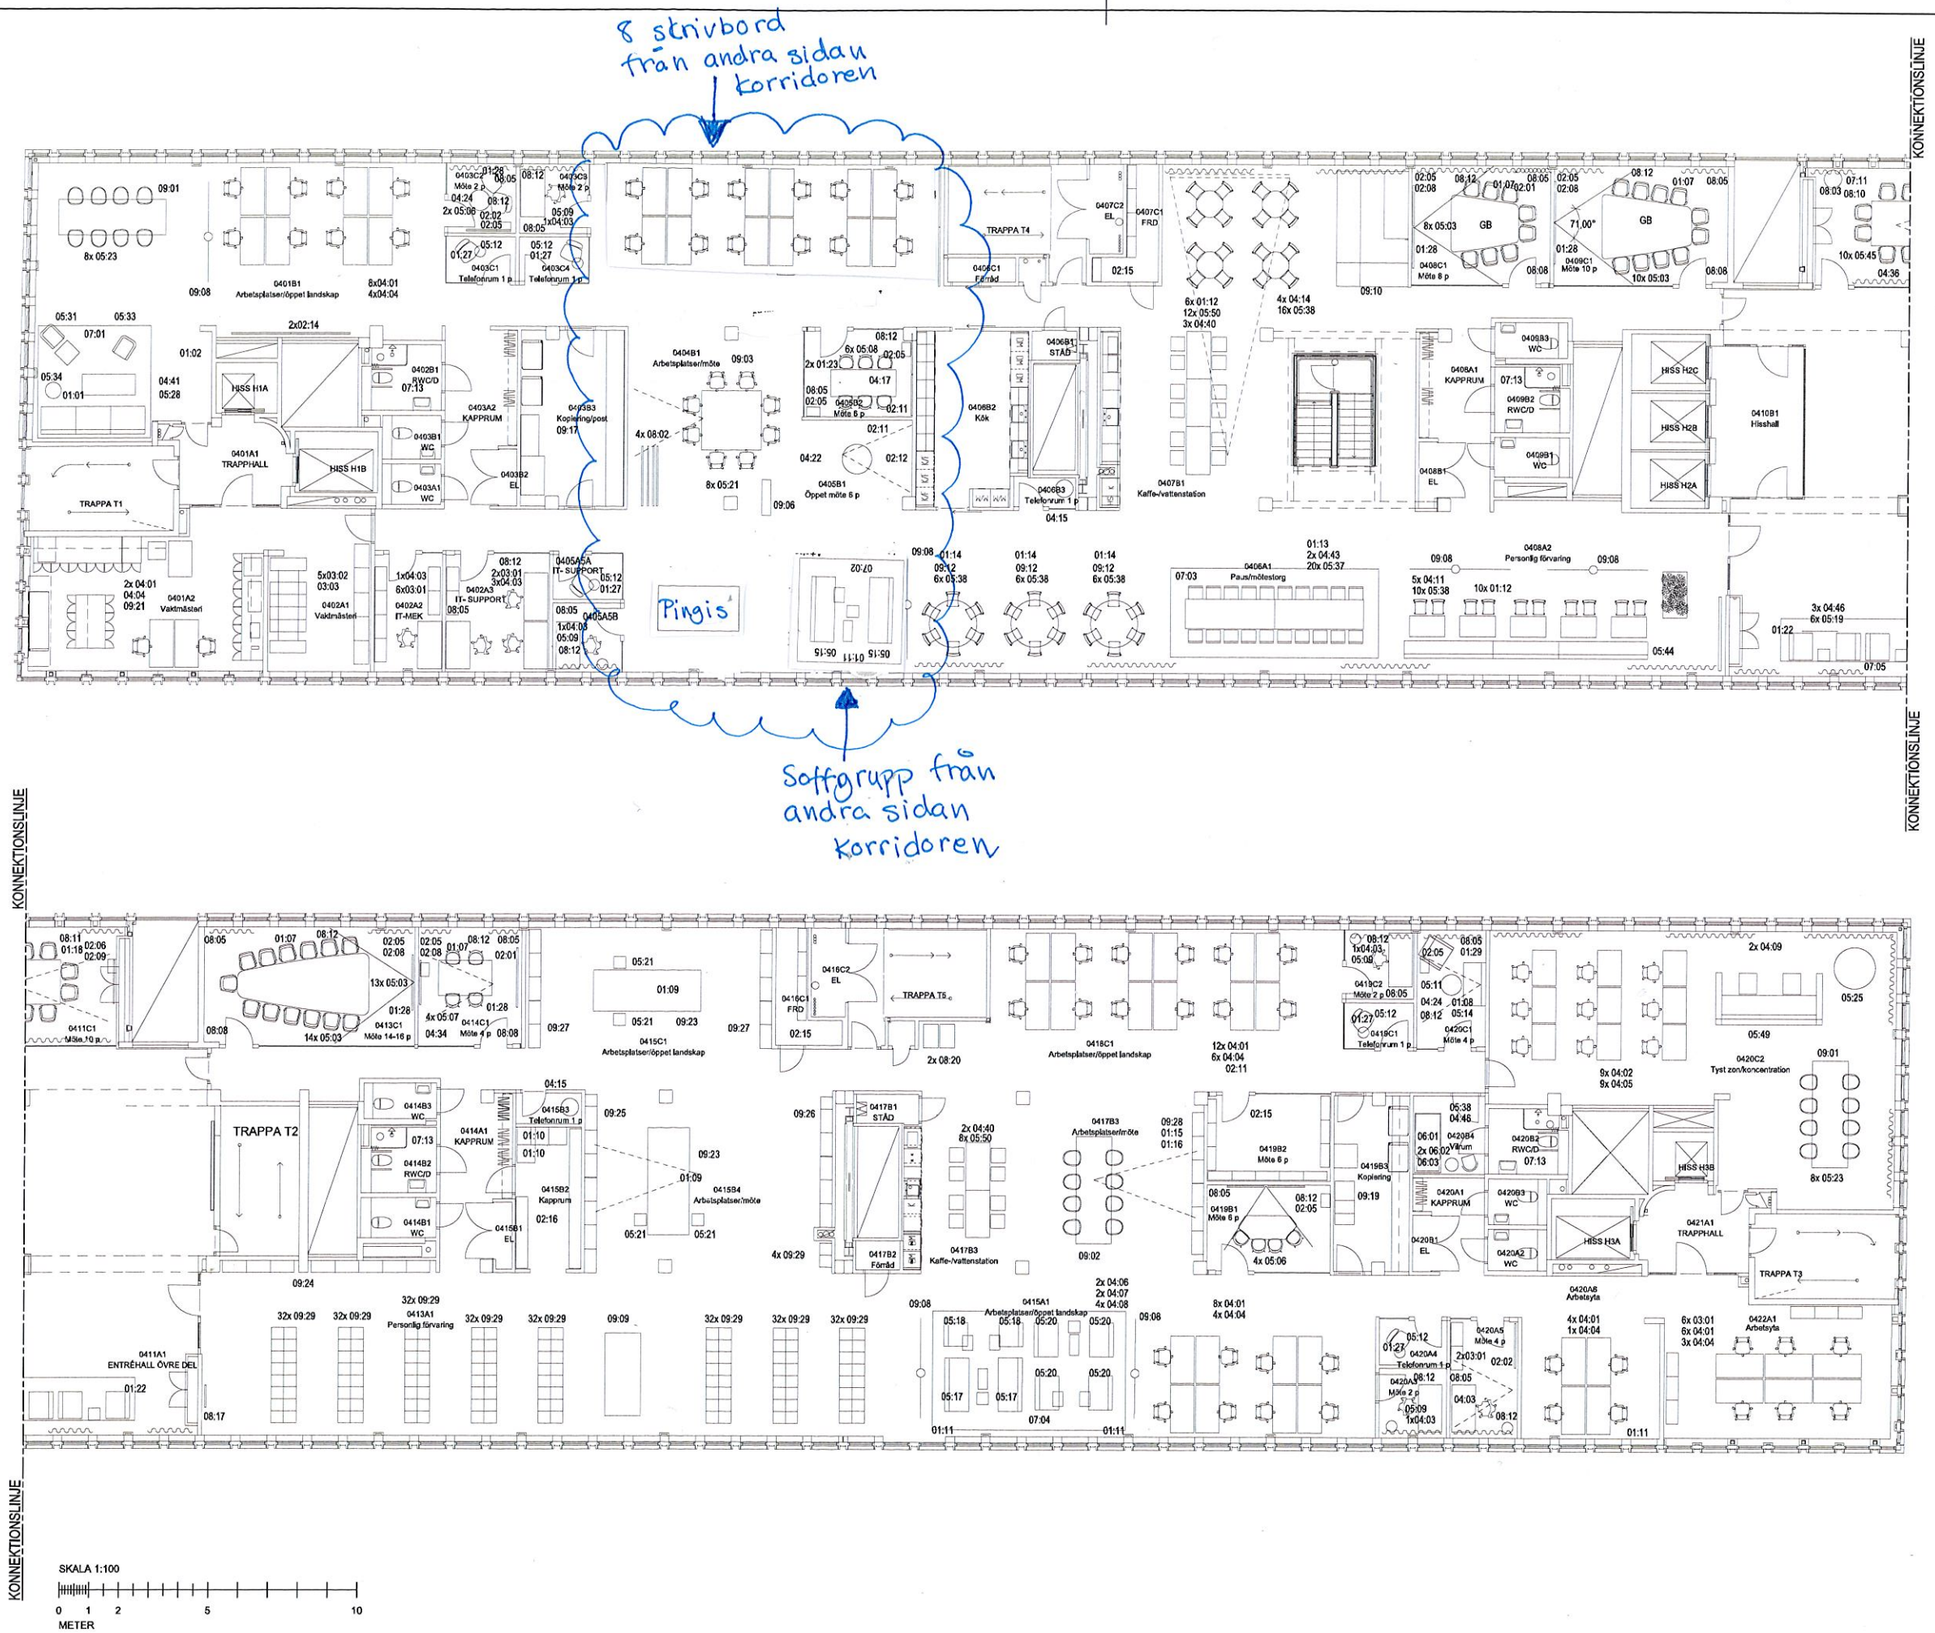


# HÄNVISNINGAR

MÄNGDFÖRTECKNING UPPRÄTTAD AV MER
2015-06-12, REV A 2016-03-17

| BET | ANT | ÄNDRING AVSER | DATUM | Sign. |
|---|---|---|---|---|
| | A | ÄNDRAD MÖBLERING | 2016-03-17 | AGH |

FÖRFRÅGNINGSUNDERLAG

# TILLVÄXTVERKET

MER /

MER SOLUTION AB 08 658 79 00

| UPPDRAG NR | RITAD AV | HANDLÄGGARE |
|---|---|---|
| TILL 0002 | | ULRIKA BLOM |
| DATUM | ANSVARIG | |
| 2015-06-12 | ANNA GRAAH-HAGELBÄCK | |

MÖBLERING LITTRERAD
PLAN 04

| SKALA A1 | NUMMER | BET |
|---|---|---|
| 1:100/1:200 | A-46.1-005 | A |