



Lugn zon
20 Skrivbord
1 Projektbord

Aktiv zon
40 Skrivbord
4 Projektbord


HÄNVISNINGAR
MÄNGDFÖRTECKNING UPPRÄTTAD AV MER
2015-06-12, REV A 2016-03-17

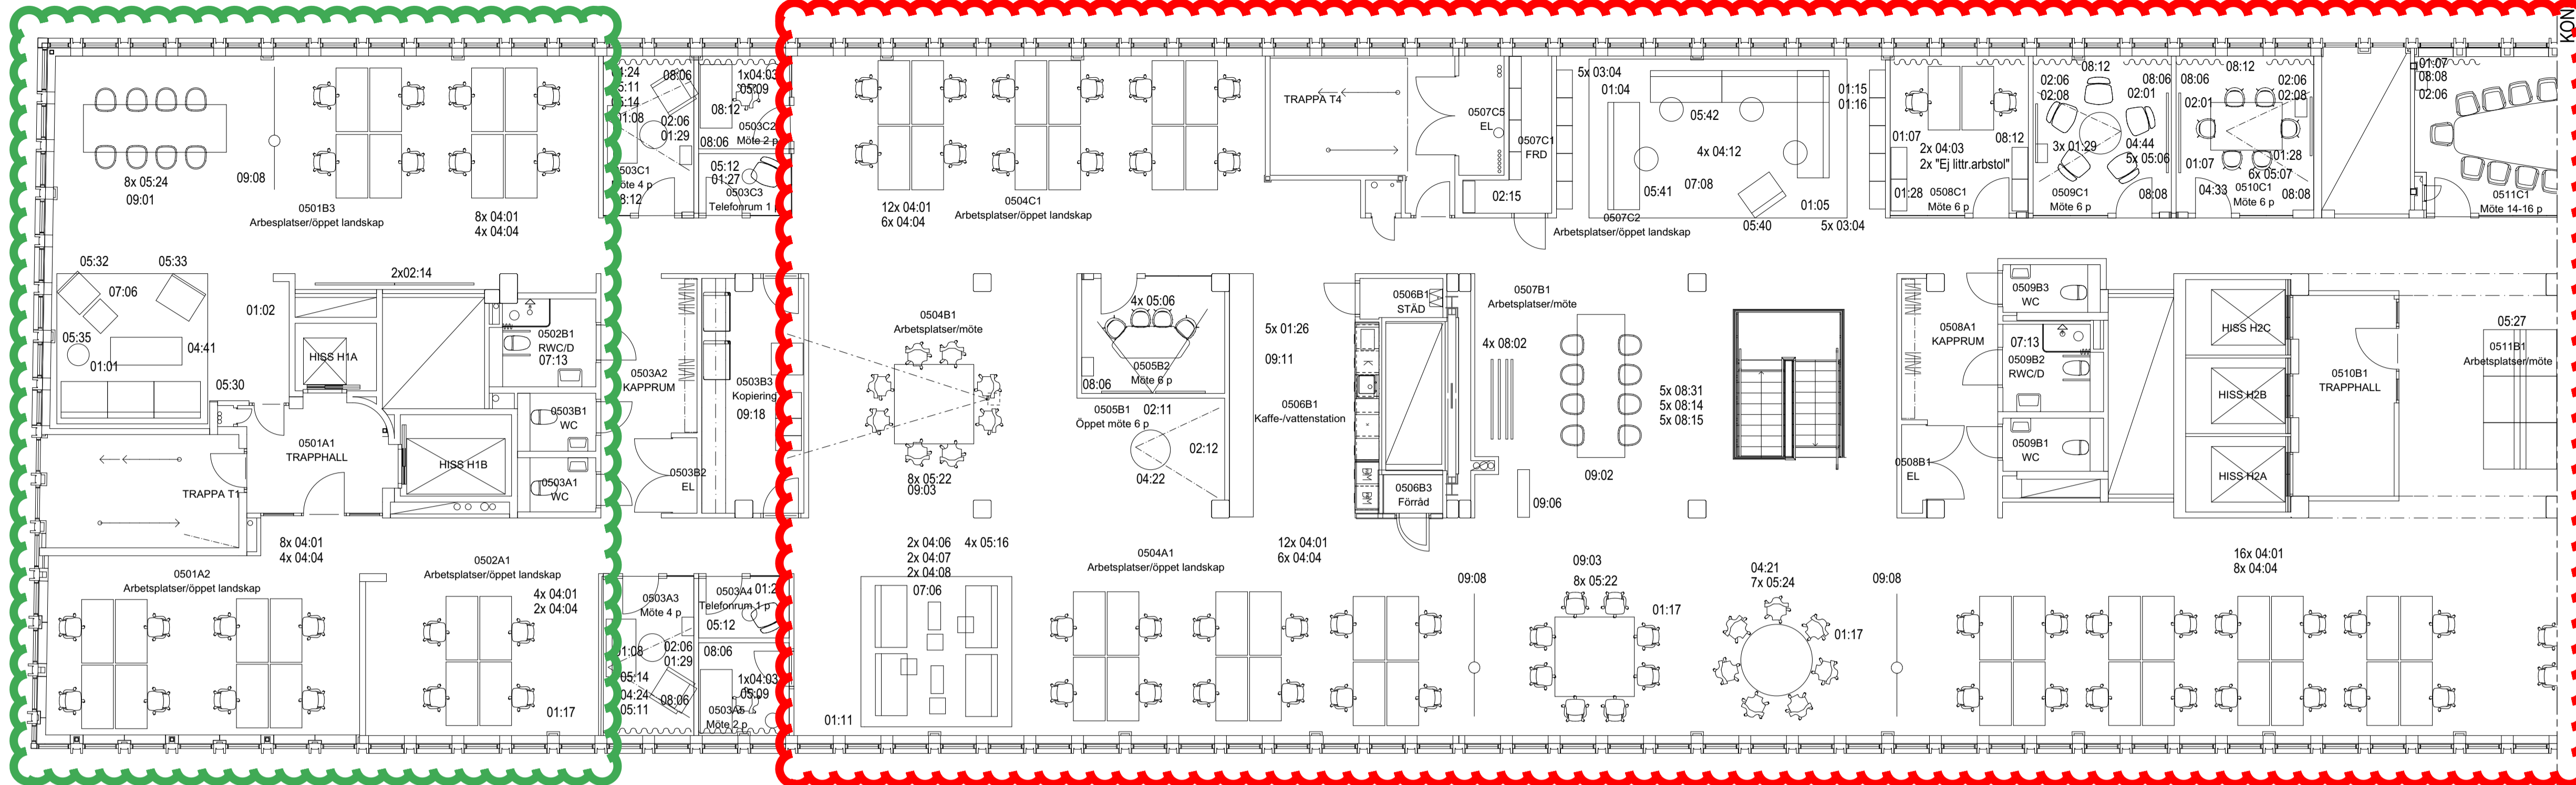

Projektyta för scrum

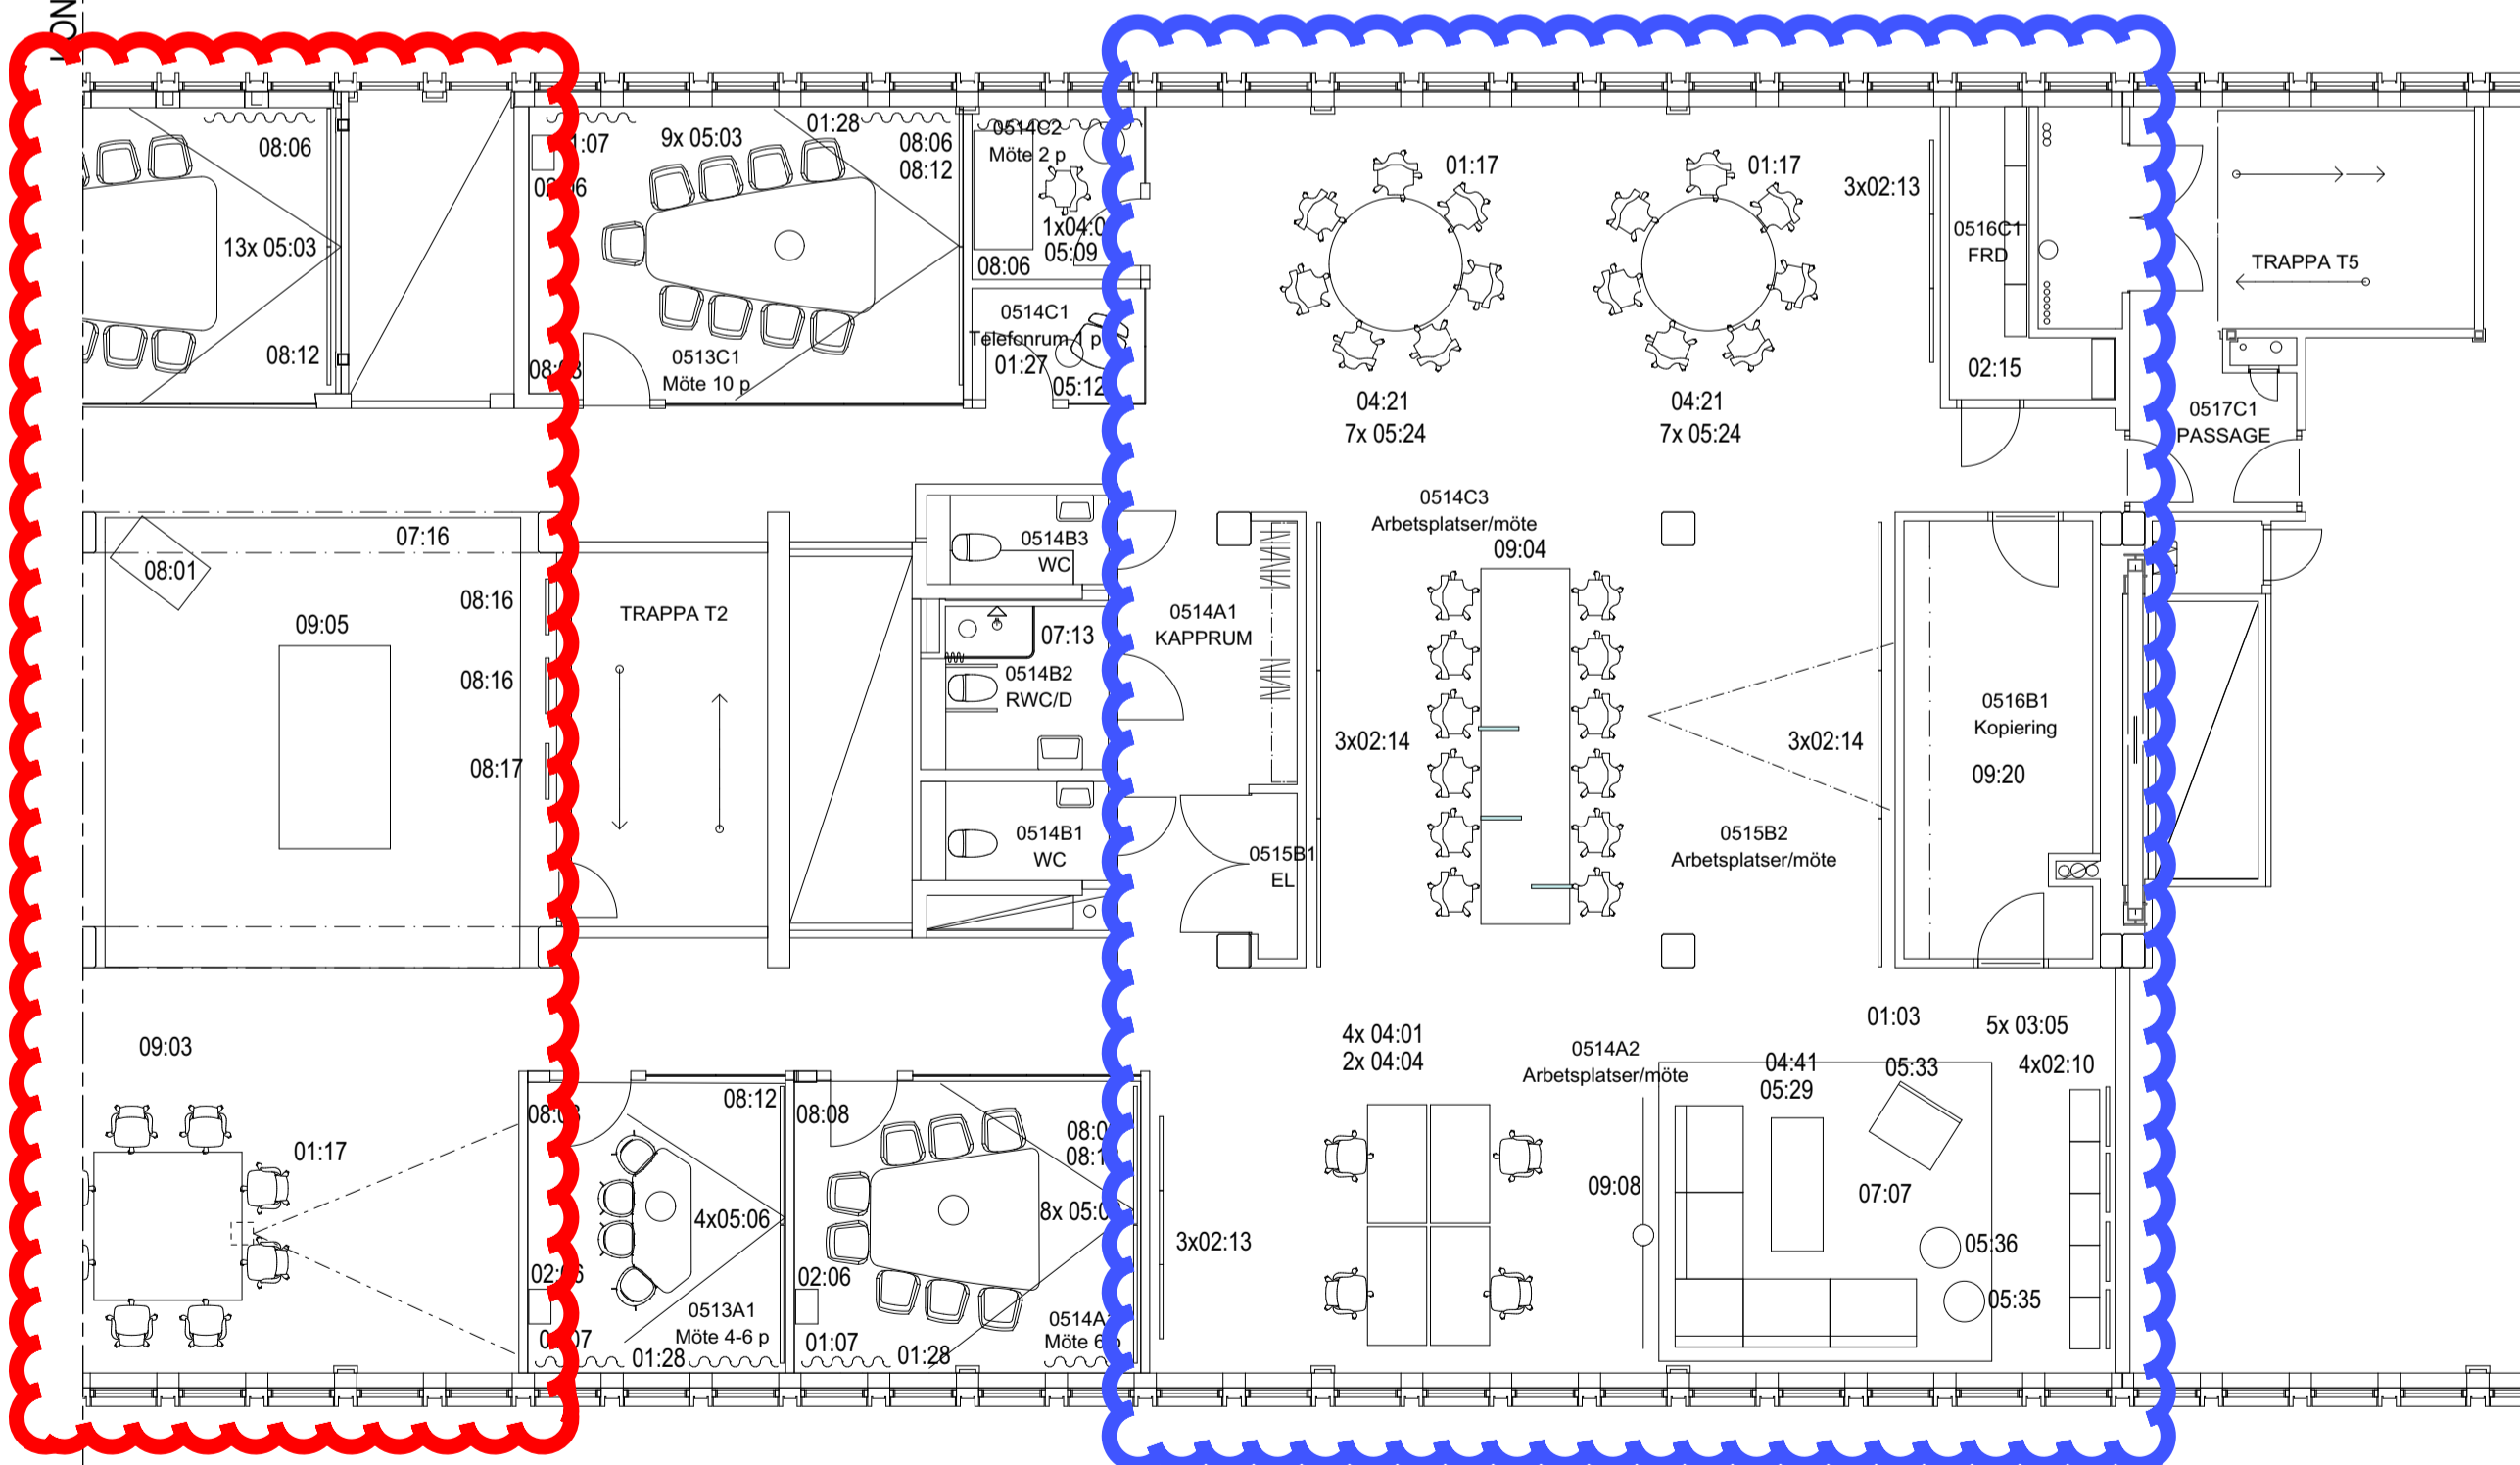

- Plan 4
- Aktiv zon 20 skrivbord
2 projektbord
- Lugn zon 24 skrivbord
1 projektbord
- Tyst zon 9 skrivbord
1 projektbord
- Plan 5
- Aktiv zon 40 skrivbord
4 projektbord
- Lugn zon 20 skrivbord
1 projektbord
- Scrumyta under planering

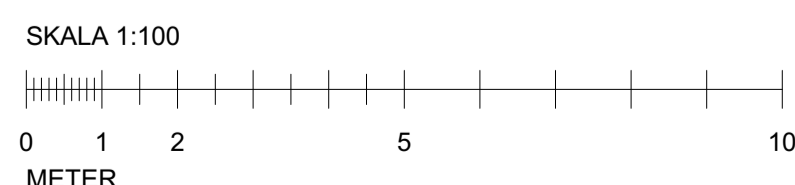

A	ÄNDRAD MÖBLERING	2016-03-17	AGH
BET	ANT	ÄNDRING AVSEER	DATUM Sign
FÖRFRÅGNINGSUNDERLAG			
TILLVÄXTVERKET			
①	MER SOLUTION AB 08 658 79 00		
UPPRORAG NR	RTAD AV	HANDLAGGARE	
TILL 0002		ULRIKA BLOM	
DATUM	ANSVARIG		
2015-06-12	ANNA GRAAH-HAGELBÄCK		
MÖBLERING LITTRERAD			
PLAN 05			
SKALA A1	NUMMER	BET	
1:100/1:200	A-46.1-006	A	